



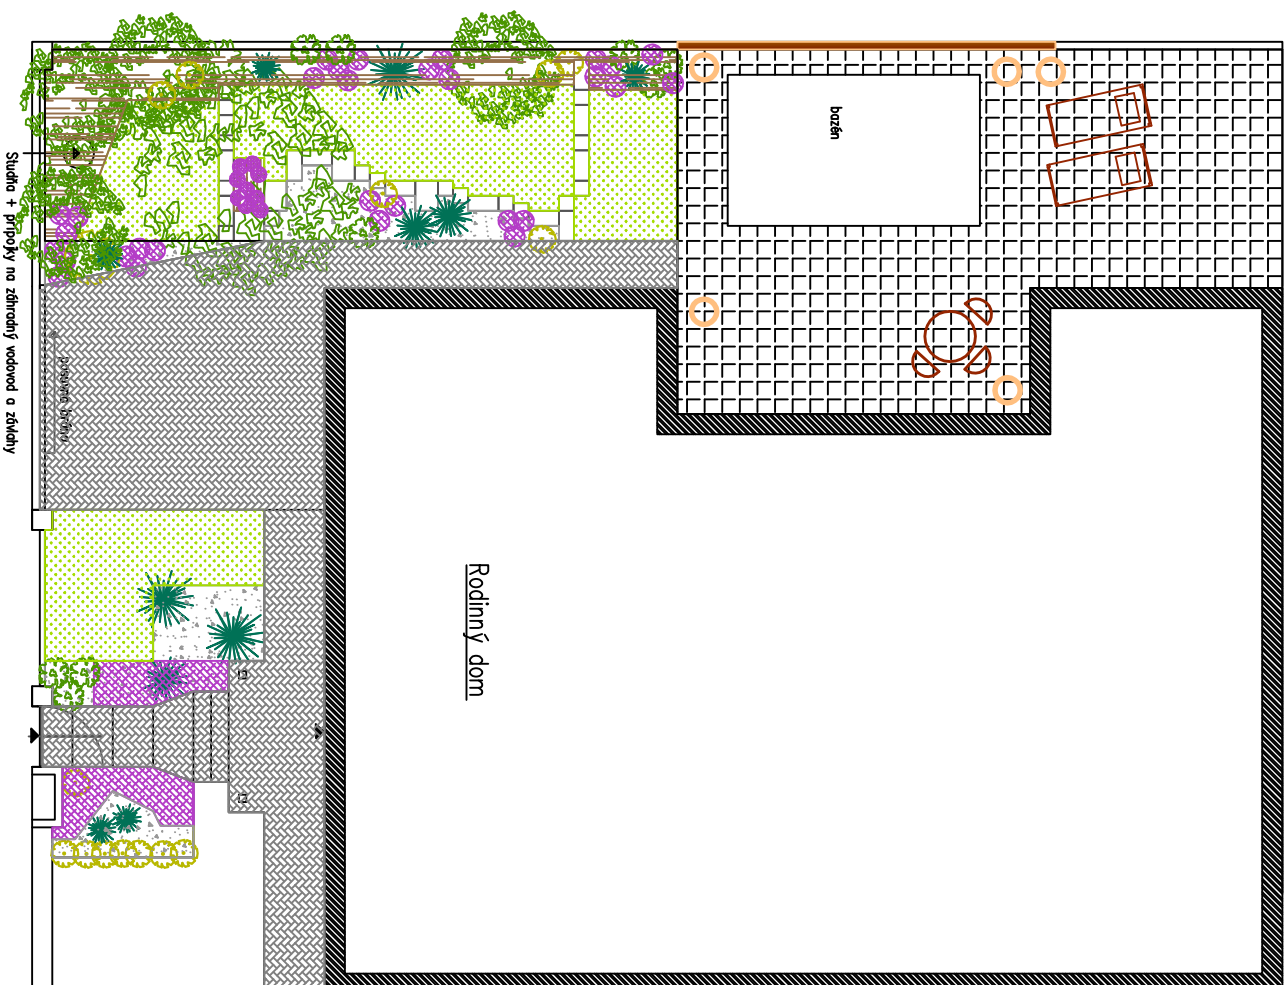


Studio + prílohy na záhradný vodovod a zvlhčiny

LEGENDA

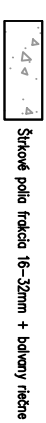

Prílohy prvků k bazénu

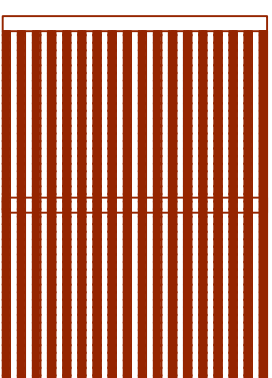

Mierka 1:150



Rodinná záhrada		GREEN PROMOTION	
Koncept: Bc. Janka Pihová	Koncept: Bc. Janka Pihová	FORMAT	1x44
Rekonštrukcia záhrady – podorys = súčasný stav		DATUM	6.2010
Investor: majiteľka Štefánková	Prílohy	MIERKA 1:150	